

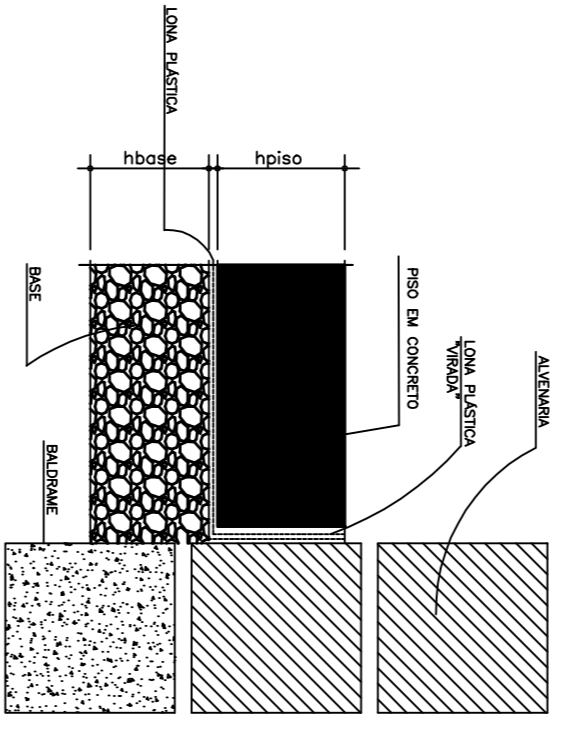


ARMADURA DO PISO
escala 1:100

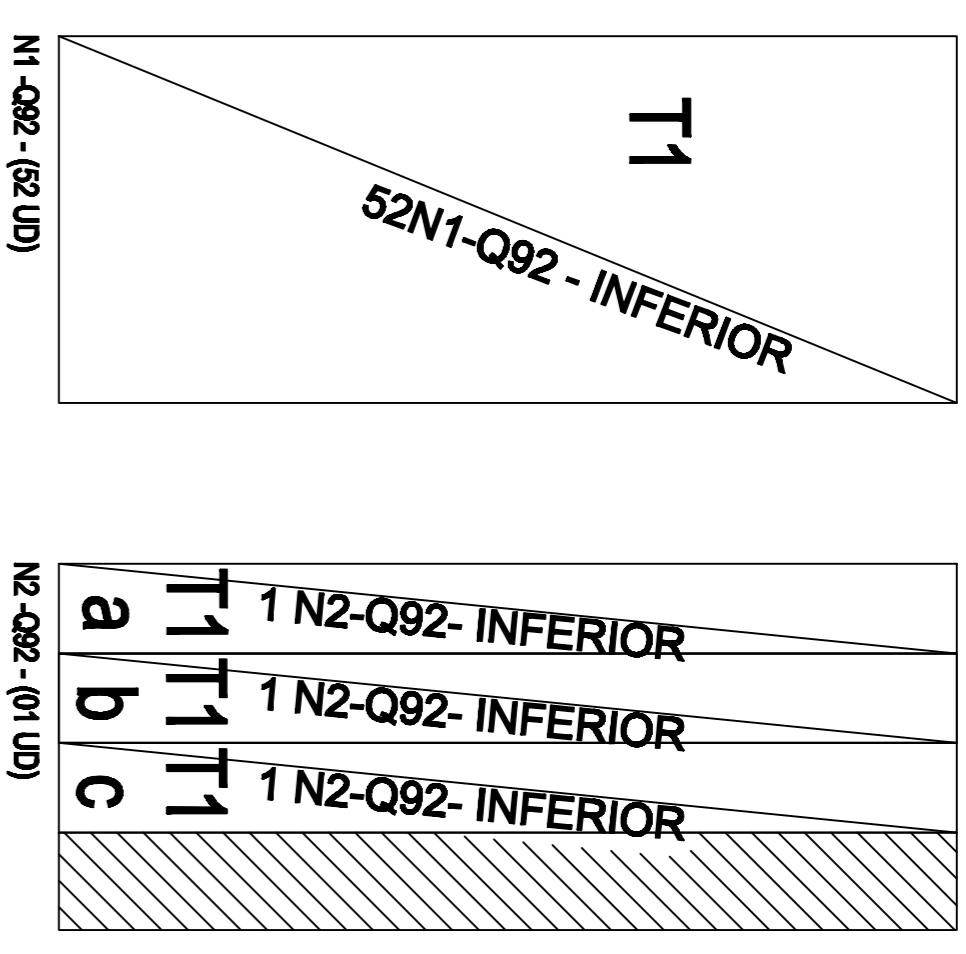

DETALHE 1
S/ESC.
(JUNTA PERIFÉRIA - J.P. PISO/ALVENARIA)

Composição	Dimensões (m)	QUANT. (UD)	ÁREA (m ²)	PESO TOTAL (KG)
Tela Aço	Malha (cm)	Fio (mm)	3,00 x 3,00	1,155,40
Q92	15x15 cm	4,2 x 4,2	2,45 x 6,00	53
CONCRETO FCK 20,0 Mpa				58,96 m ³
LANÇAMENTO E POLIMENTO DE PISO POLIDO				737 m ²
LONA	largura de 6 metros			comprimento 134 Metros

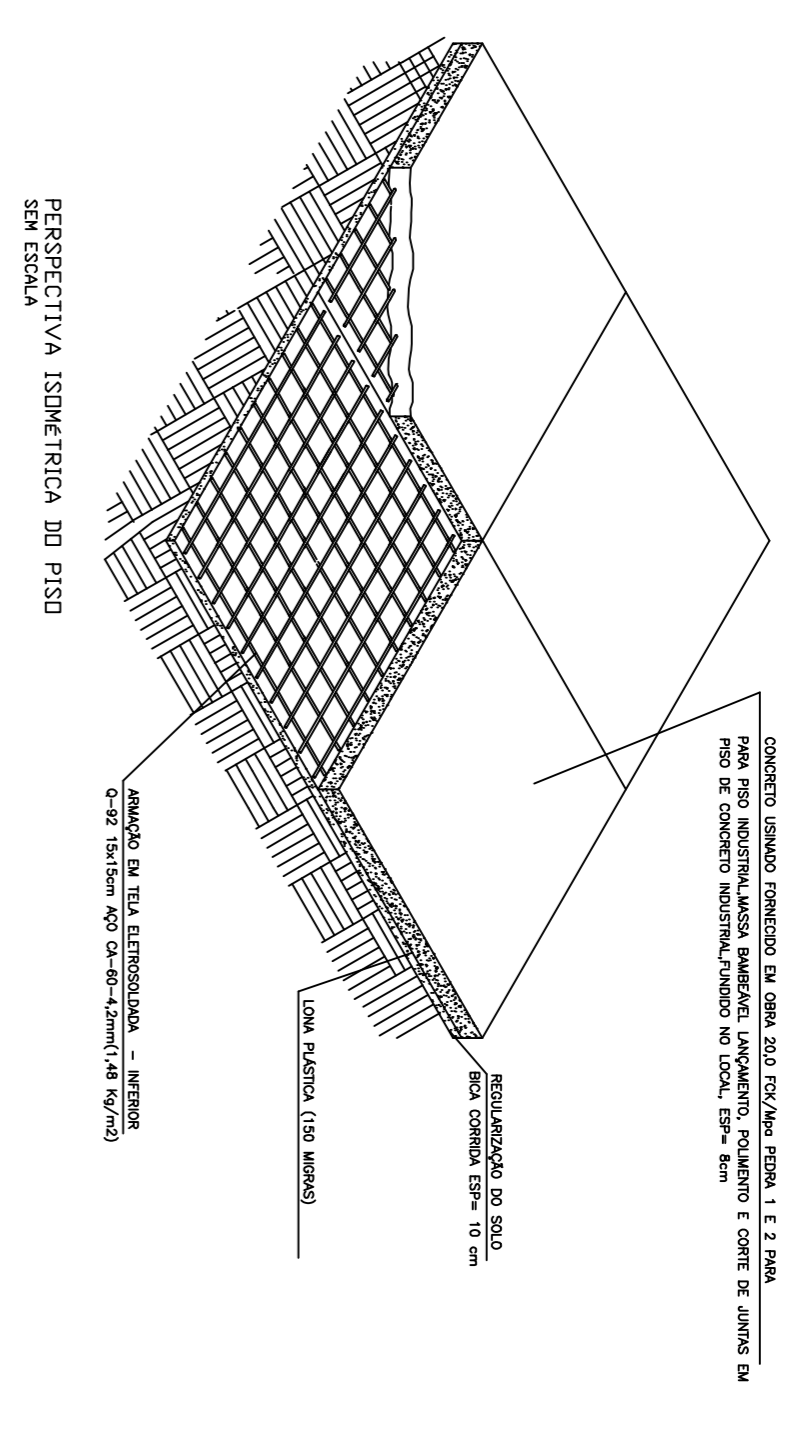

ESPECIFICAÇÕES:


PANTAS DAS JUNTAS DE CORTE
escala 1:100

PROJETO DO PISO

TÍTULO: QUADRA COBERTA E ILUMINADA
AVENIDA: D. Levy Antonio Brito Malheiros

Projeto: ENC. FRANCISCO EV. DE S. VAREJAS
CREA - 45 206/O/MG
Resp. Tec.: _____

ÁREA A CONSTRUIR: 748,14m²
PROJEÇÃO DA COBERTURA: 829,08m²


ADM. 2012 A 2016

DATA	APROV.	DATA	APROV.
14/07/14	CHICHO		

CONTEÚDO:
ARMADURA DO PISO
DE CORTE E DETALHES GERAIS

DATA: JUNHO/2014
FRENTE: 01/01
ESCALA: INDICADA
DESENHO: CHICHO