
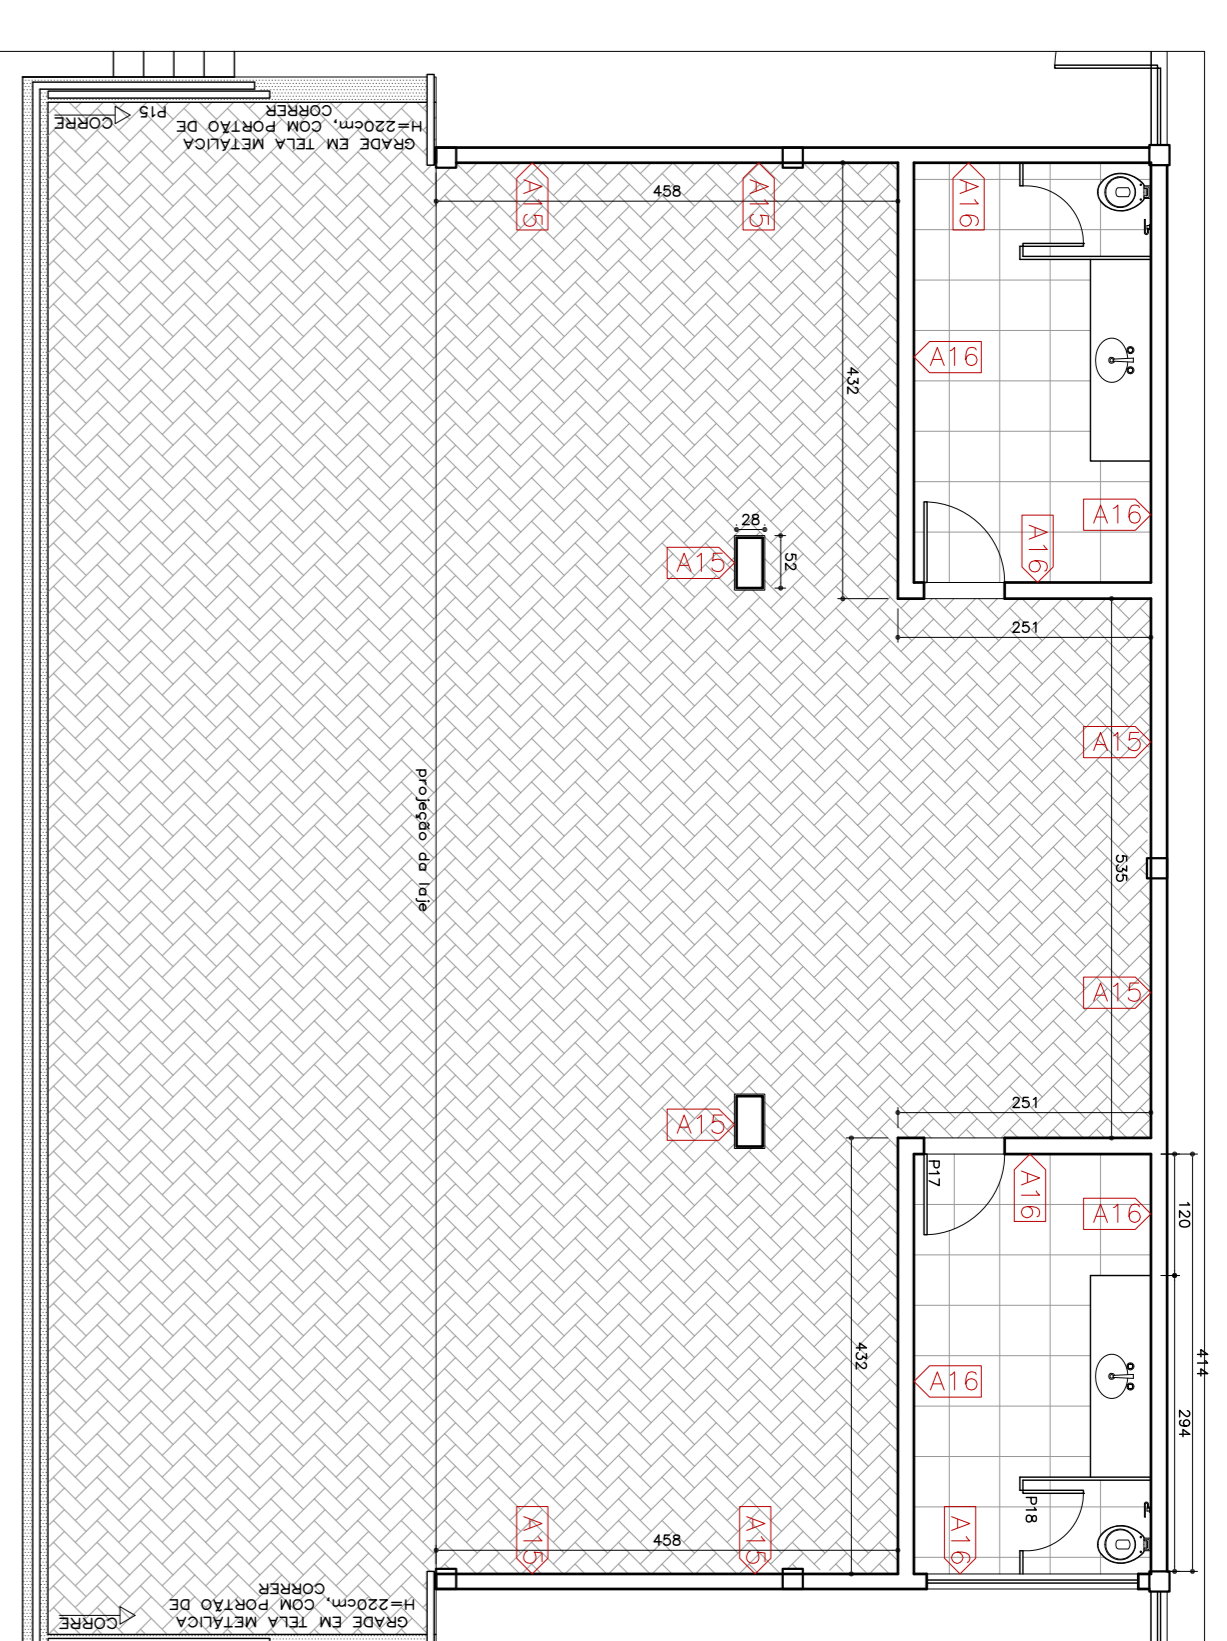


PLANTA IMPLANTAÇÃO  
ESCALA 1/250

ÁREA EXTERNA – CENTRO DE EVENTOS

NOTAS

- 1 – A ÁREA GRAMADA, TEM 757,97m<sup>2</sup>. A GRAMA ENCONTRA-SE BEM DEGRADA. E DEVE SER SUBSTITUIDA POR UMA NOVA GRAMA ESMERALDA. (Áreas:471,07+27,8+12,6+12,3+7,4+38,9+109,7)
- 2 – O PASSEIO, ENCONTRA-SE EM BOM ESTADO. DEVE SER AJUSTADO ALGUMAS ÁREAS QUEBRADAS. E DEPOIS SER PINTADO NA COR CINZA. ÁREA DO PASSEIO 1.203,51M<sup>2</sup>.
- 3 – LIMPEZA EM TODO O TERRENO. ÁREA=5547,81m<sup>2</sup>

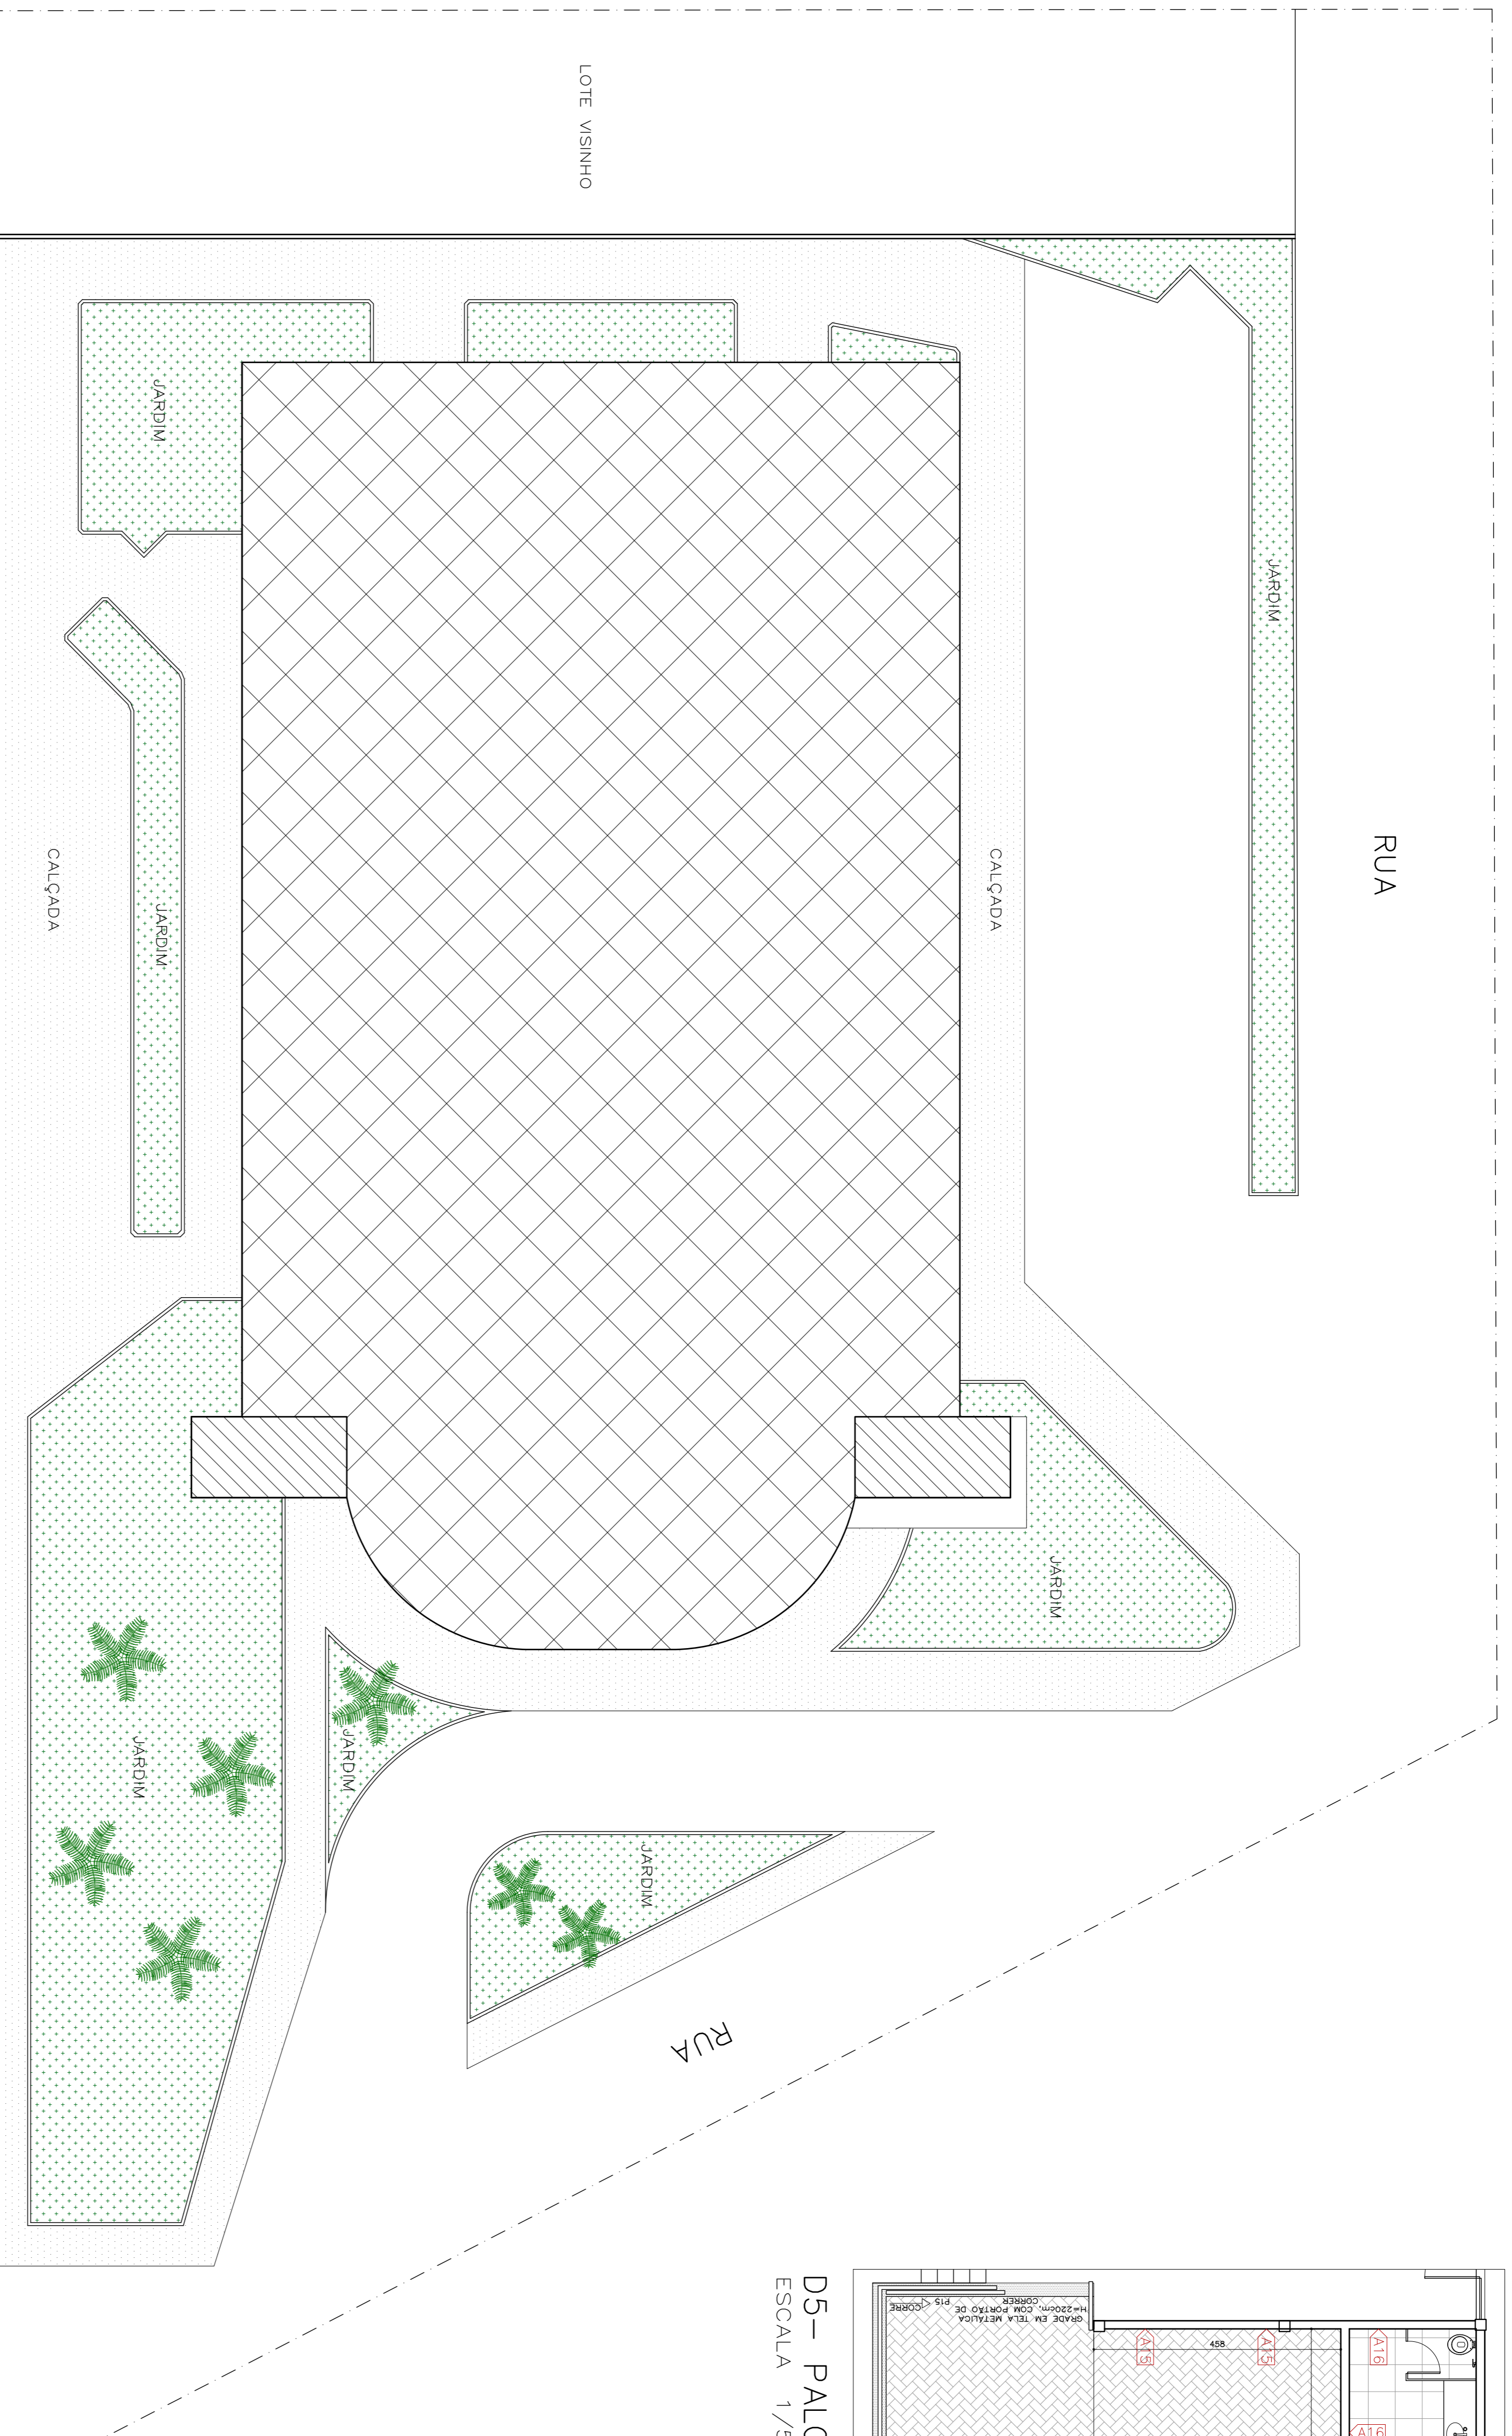

D5 – PALCO  
ESCALA 1/50

PALCO E BANHEIROS – CENTRO DE EVENTOS

NOTAS

OBS.

\* AS FUNDACIONES SERÃO DIMENSIONADAS NO PROJETO ESTRUTURAL.

|                   |  |      |                  |
|-------------------|--|------|------------------|
| Proprietário      | PREFEITURA MUNICIPAL DE ITAPACERICA-MG | CNPJ | 46231300001-1/00 |
| R.T. Levantamento | LARRY GUIMARÃES DE OLIVEIRA FILHO      | CAU  | A 67891-9        |
| R.T. Orçamento    | ANGELO FERNANDO DE SOUZA BRAGA         | CREA | 86.487/9-MG      |

|           |  |                          |
|-----------|--|--------------------------|
| TÍTULO:   | PROJETO DE ARQUITETURA<br>CENTRO DE EVENTOS GERALDO ARAÚJO | CONTÊUDO:<br>IMPLANTAÇÃO |
| FOLHA:    | 003  | ARÉAS:                   |
| ENDERECO: | LOTES - QUADRA -   |                          |
| PROJETO:  | 003  |                          |
| DATA:     | JUNHO/2014   |                          |
| ESCALA:   | -  |                          |
| ZONA:     | -  |                          |

DESENHO : LARRY GUIMARÃES