


PLANTA QUADRA
ESCALA 1/100

PRAÇA ENTRADA		
ESCALA 1/50

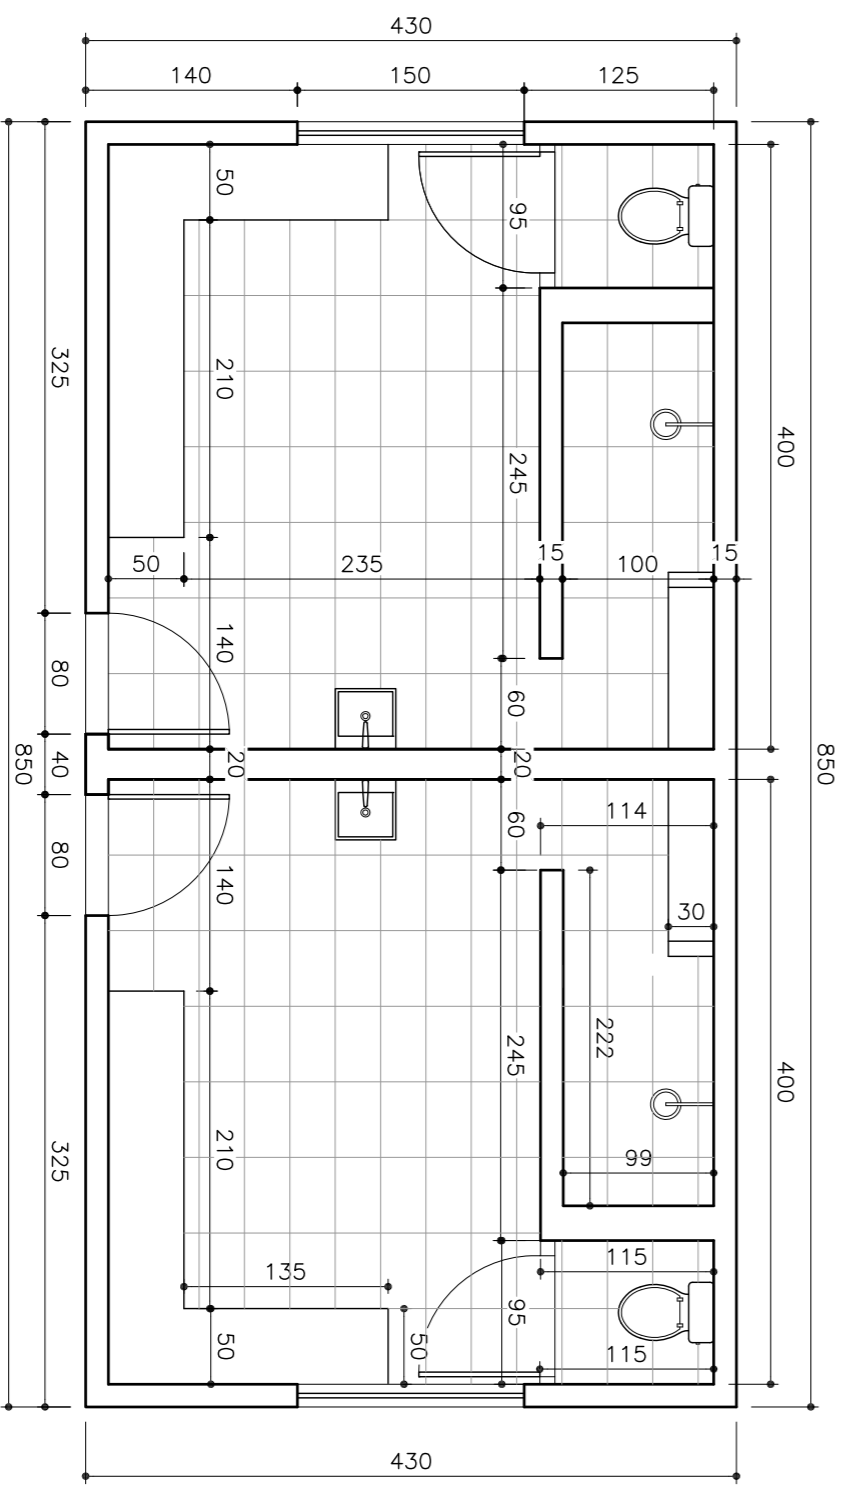

NOTAS		

OBS.

* AS FUNDAÇÕES SERÃO DIMENSIONADAS NO PROJETO ESTRUTURAL

Proprietário	PREFEITURA MUNICIPAL DE ITAPECERICA-MG	CNPJ 462213300001-00
R.T. Levantamento	LARRY GUIMARÃES DE OLIVEIRA FILHO	CAU A 67981-9
R.T. Orçamento	ANGELO FERNANDO DE SOUZA BRAGA	CREA 86.487/9-MG

TÍTULO:			CONTEÚDO:		
PROJETO DE ARQUITETURA			PLANTA QUADRA		
QUADRA ESPORTIVA BAIRRO BOM JESUS			DET. VESTIÁRIOS		
FOLHA:	ENDERECO:	LOTTE:	ÁREAS:		
001		QUADRA -			
DESENHO :	DATA:	ESCALA:	ZONA :		
LARRY GUIMARÃES	JUNHO/2014	-	-		