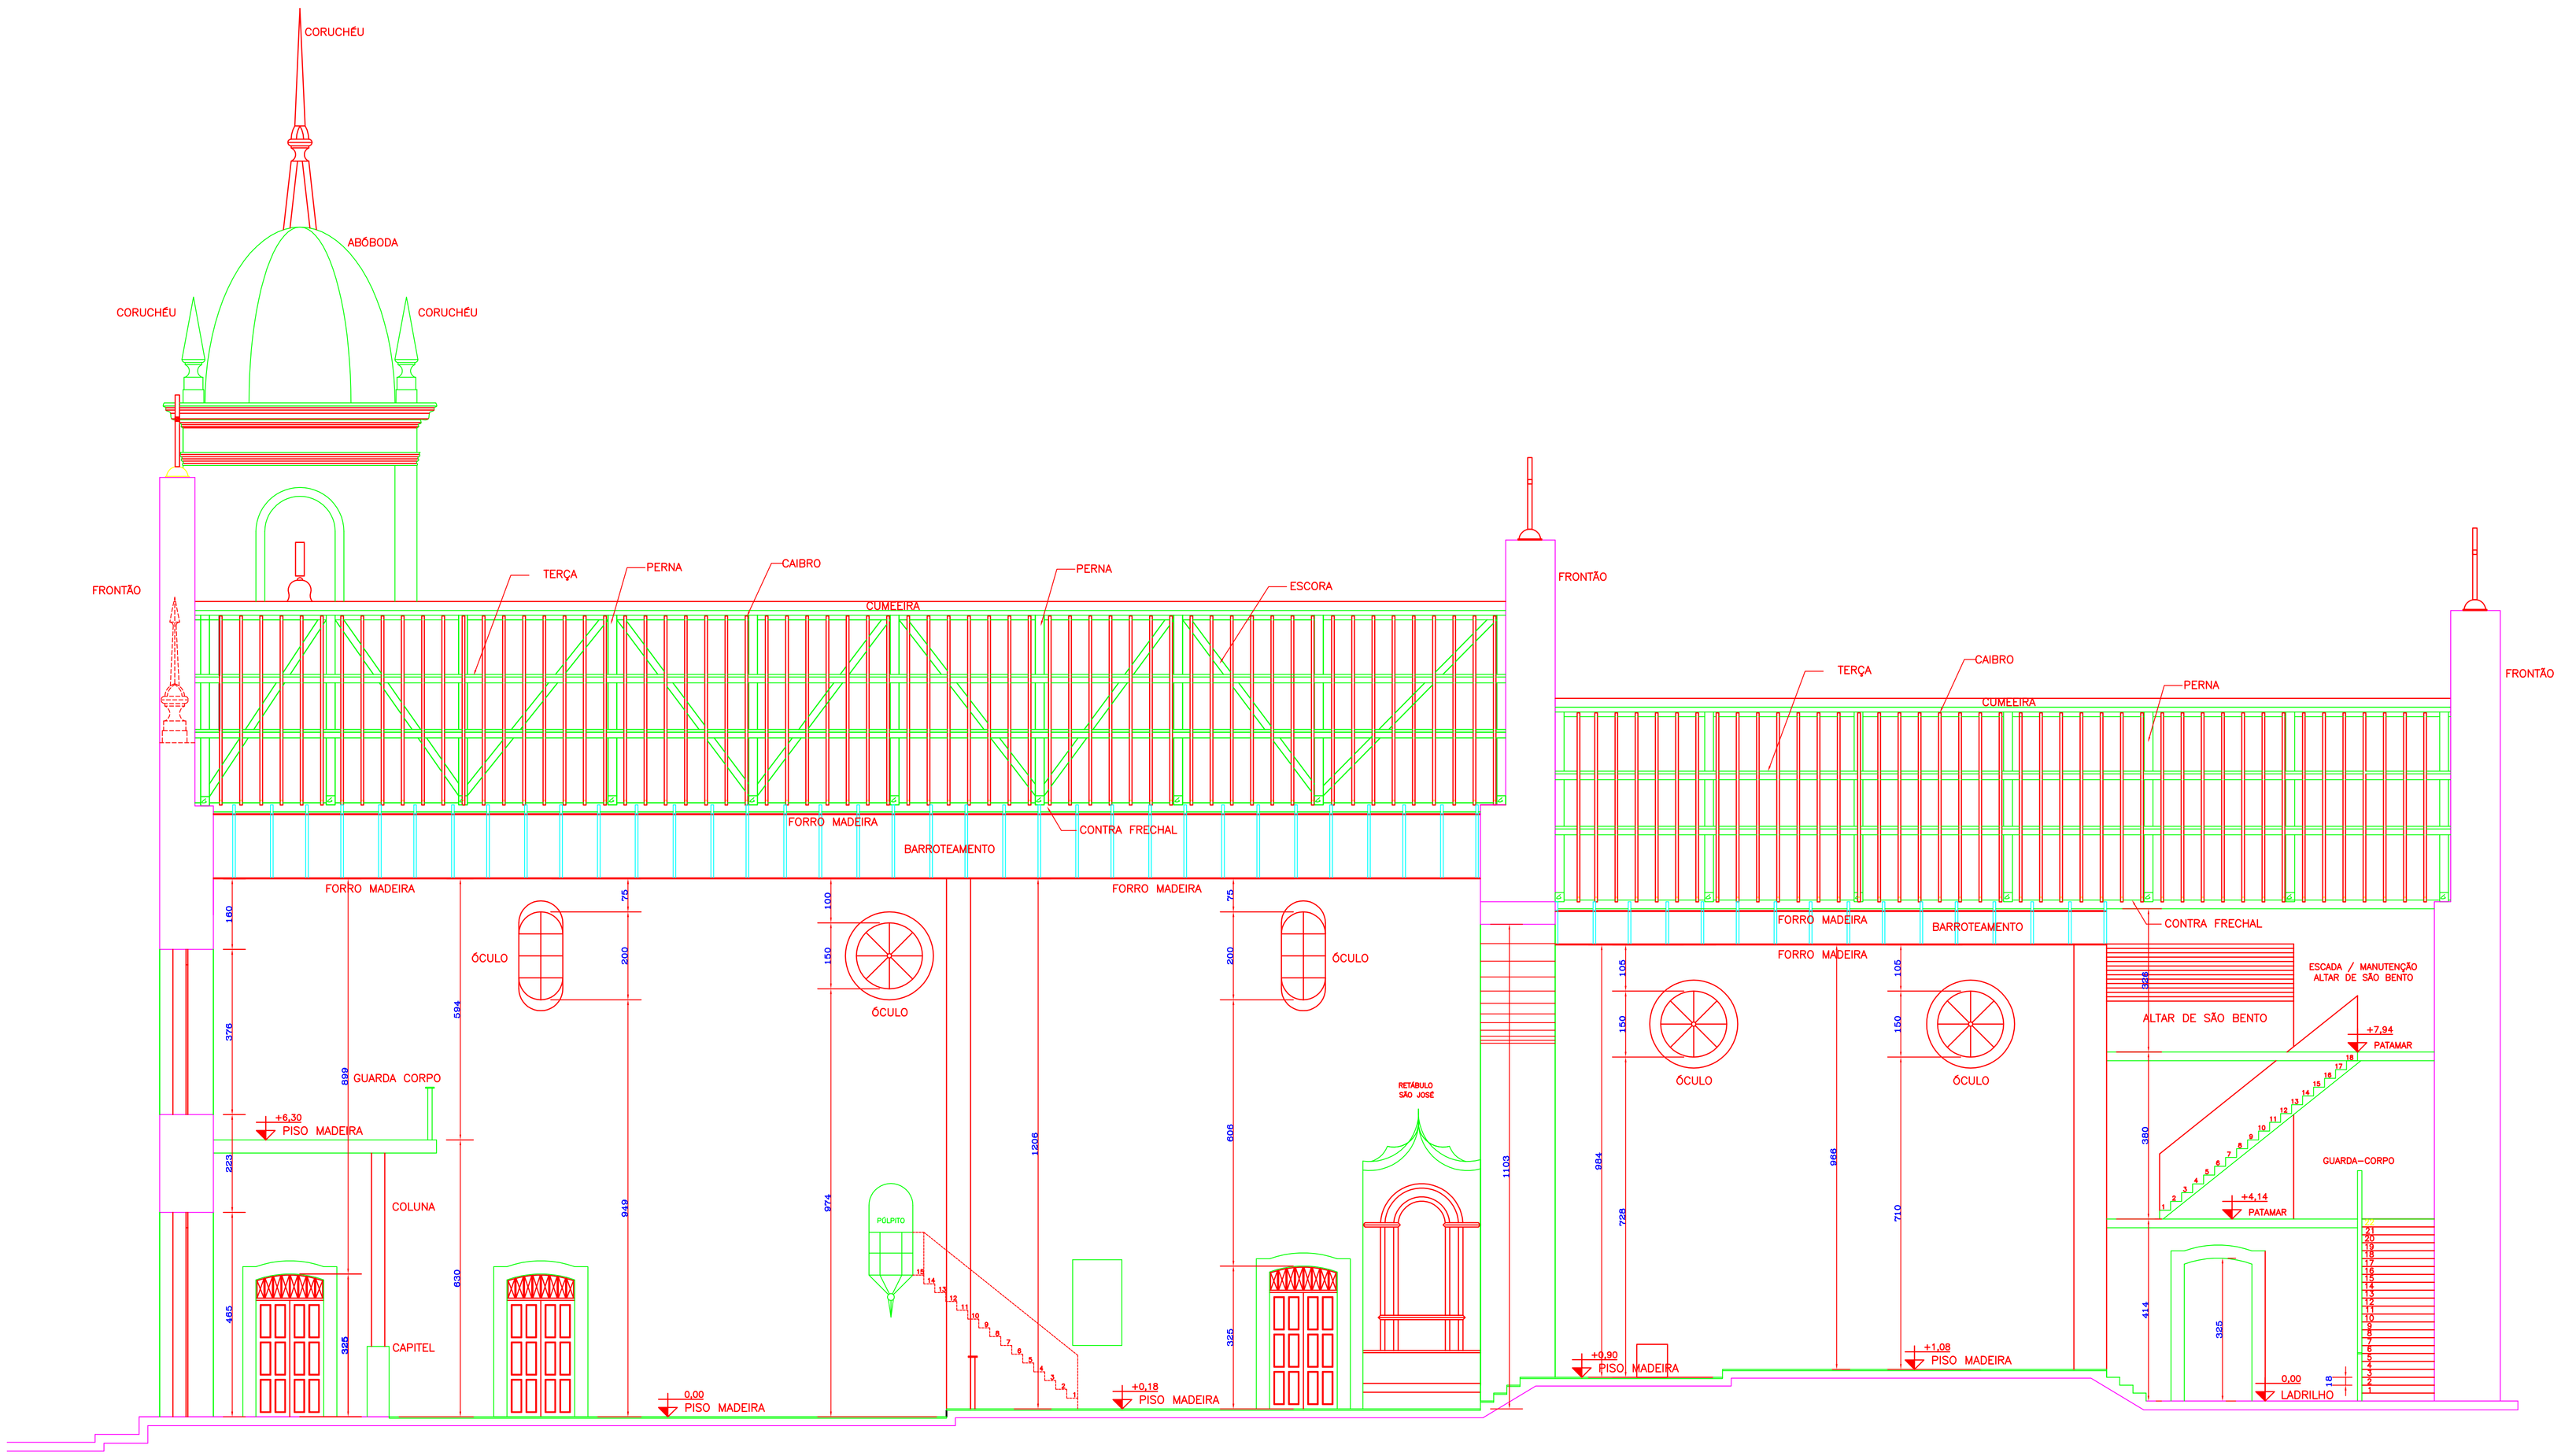

CORTE AA

ESCALA 1/75

APROVAÇÃO:

APROVAÇÃO:

PROPRIETÁRIO : CNPJ

MITRA DIOCESANA DIVINÓPOLIS PARÓQUIA SÃO BENTO 20.169.827/0032-37

RESPONSÁVEL TÉCNICO : CREA

VANIR MÁRCIO DOS REIS 20.850/D

LEVANTAMENTO

A R Q U I T E T Ô N I C O

USO
PARTICULAR

TITULO
LEVANTAMENTO DE DADOS TÉCNICOS ARQUITETÔNICOS

BAIRRO	CONTEÚDO	LOTE	ÁREA CONSTRUIDA	FOLHA
PÇA SÃO BENTO IGREJA MATRIZ DE SÃO BENTO CENTRO – ITAPECERICA – MG	CORTE AA	2.107,00M2 Nº LOTE X	1.404,00M2 ÁREA TOTAL 1.404,00M2	02/04

DATA	PROJETO/ELABORAÇÃO:	VERIFICAÇÃO:	
03/12	JOSÉ GERALDO COSTA	MONSENHOR PEDRO GONDIM	
ESCALAS INDICADAS	LEVANTAMENTO: JOSÉ GERALDO COSTA	DESENHO/FORMATAÇÃO: JOÃO MAURICIO VIEIRA JÚNIOR	ARQ

A1